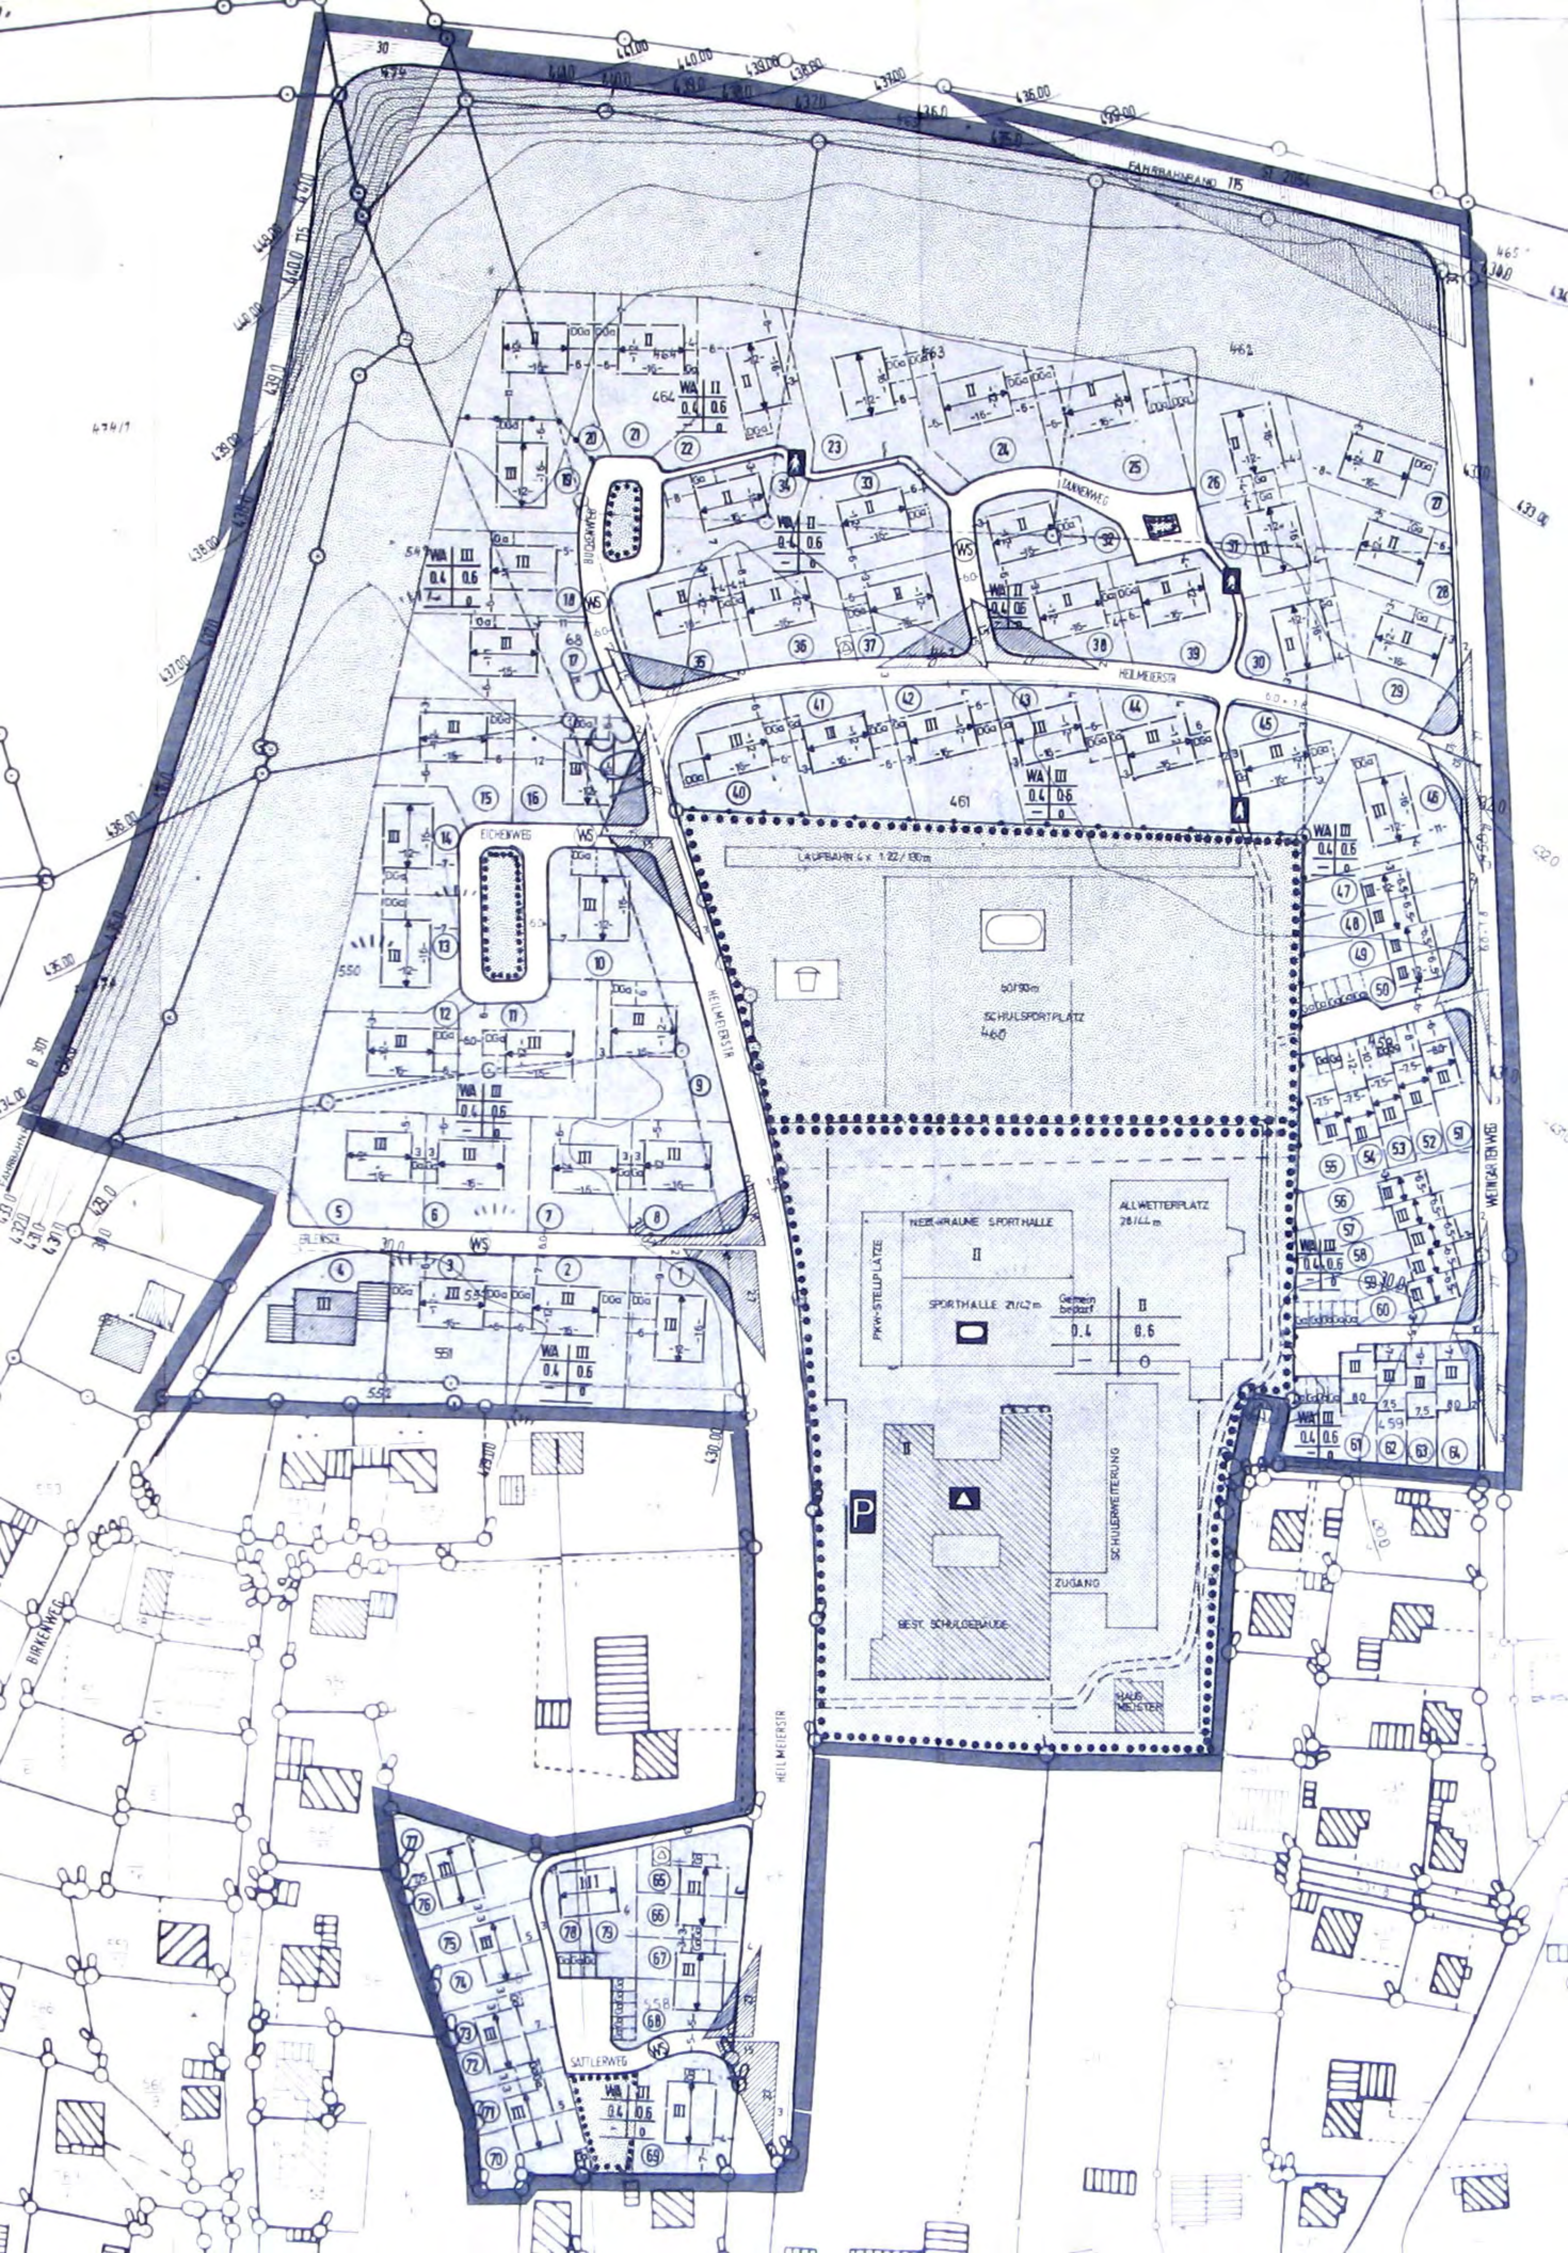


HEILMEIERSTR
EICHENWEG
TANNENWEG
ERLENSTR
SATTLERWEG
BIRKENWEG
WEINGARTENWEG
LAUFBAHN 4 x 1.22 / 130 m
SCHULSPORTPLATZ
ALLWETTERPLATZ
NEBENRAUME SPORTHALLE
SPORTHALLE
PKW-STELLPLÄTZE
SCHULERWEITERUNG
ZUGANG
BEST. SCHULGEBÄUDE
HAUS MEISTER
FAHRBAHNRAND